
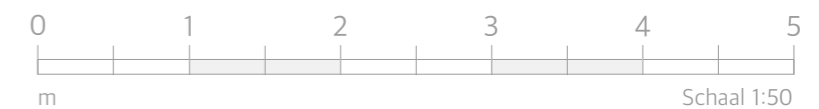


BASIS: 4 zonnepanelen (410WP/st)

AFDEKPLAATJES van alle schakelaars, stopcontact, etc. Niko Original White

ALLE stopcontacten **HORIZONTAAL** plaatsen,
 Stopcontacten op **HOOGTE** 30cm (tenzij anders vermeld met tekst)
 Schakelaars **HOOGTE** 110cm

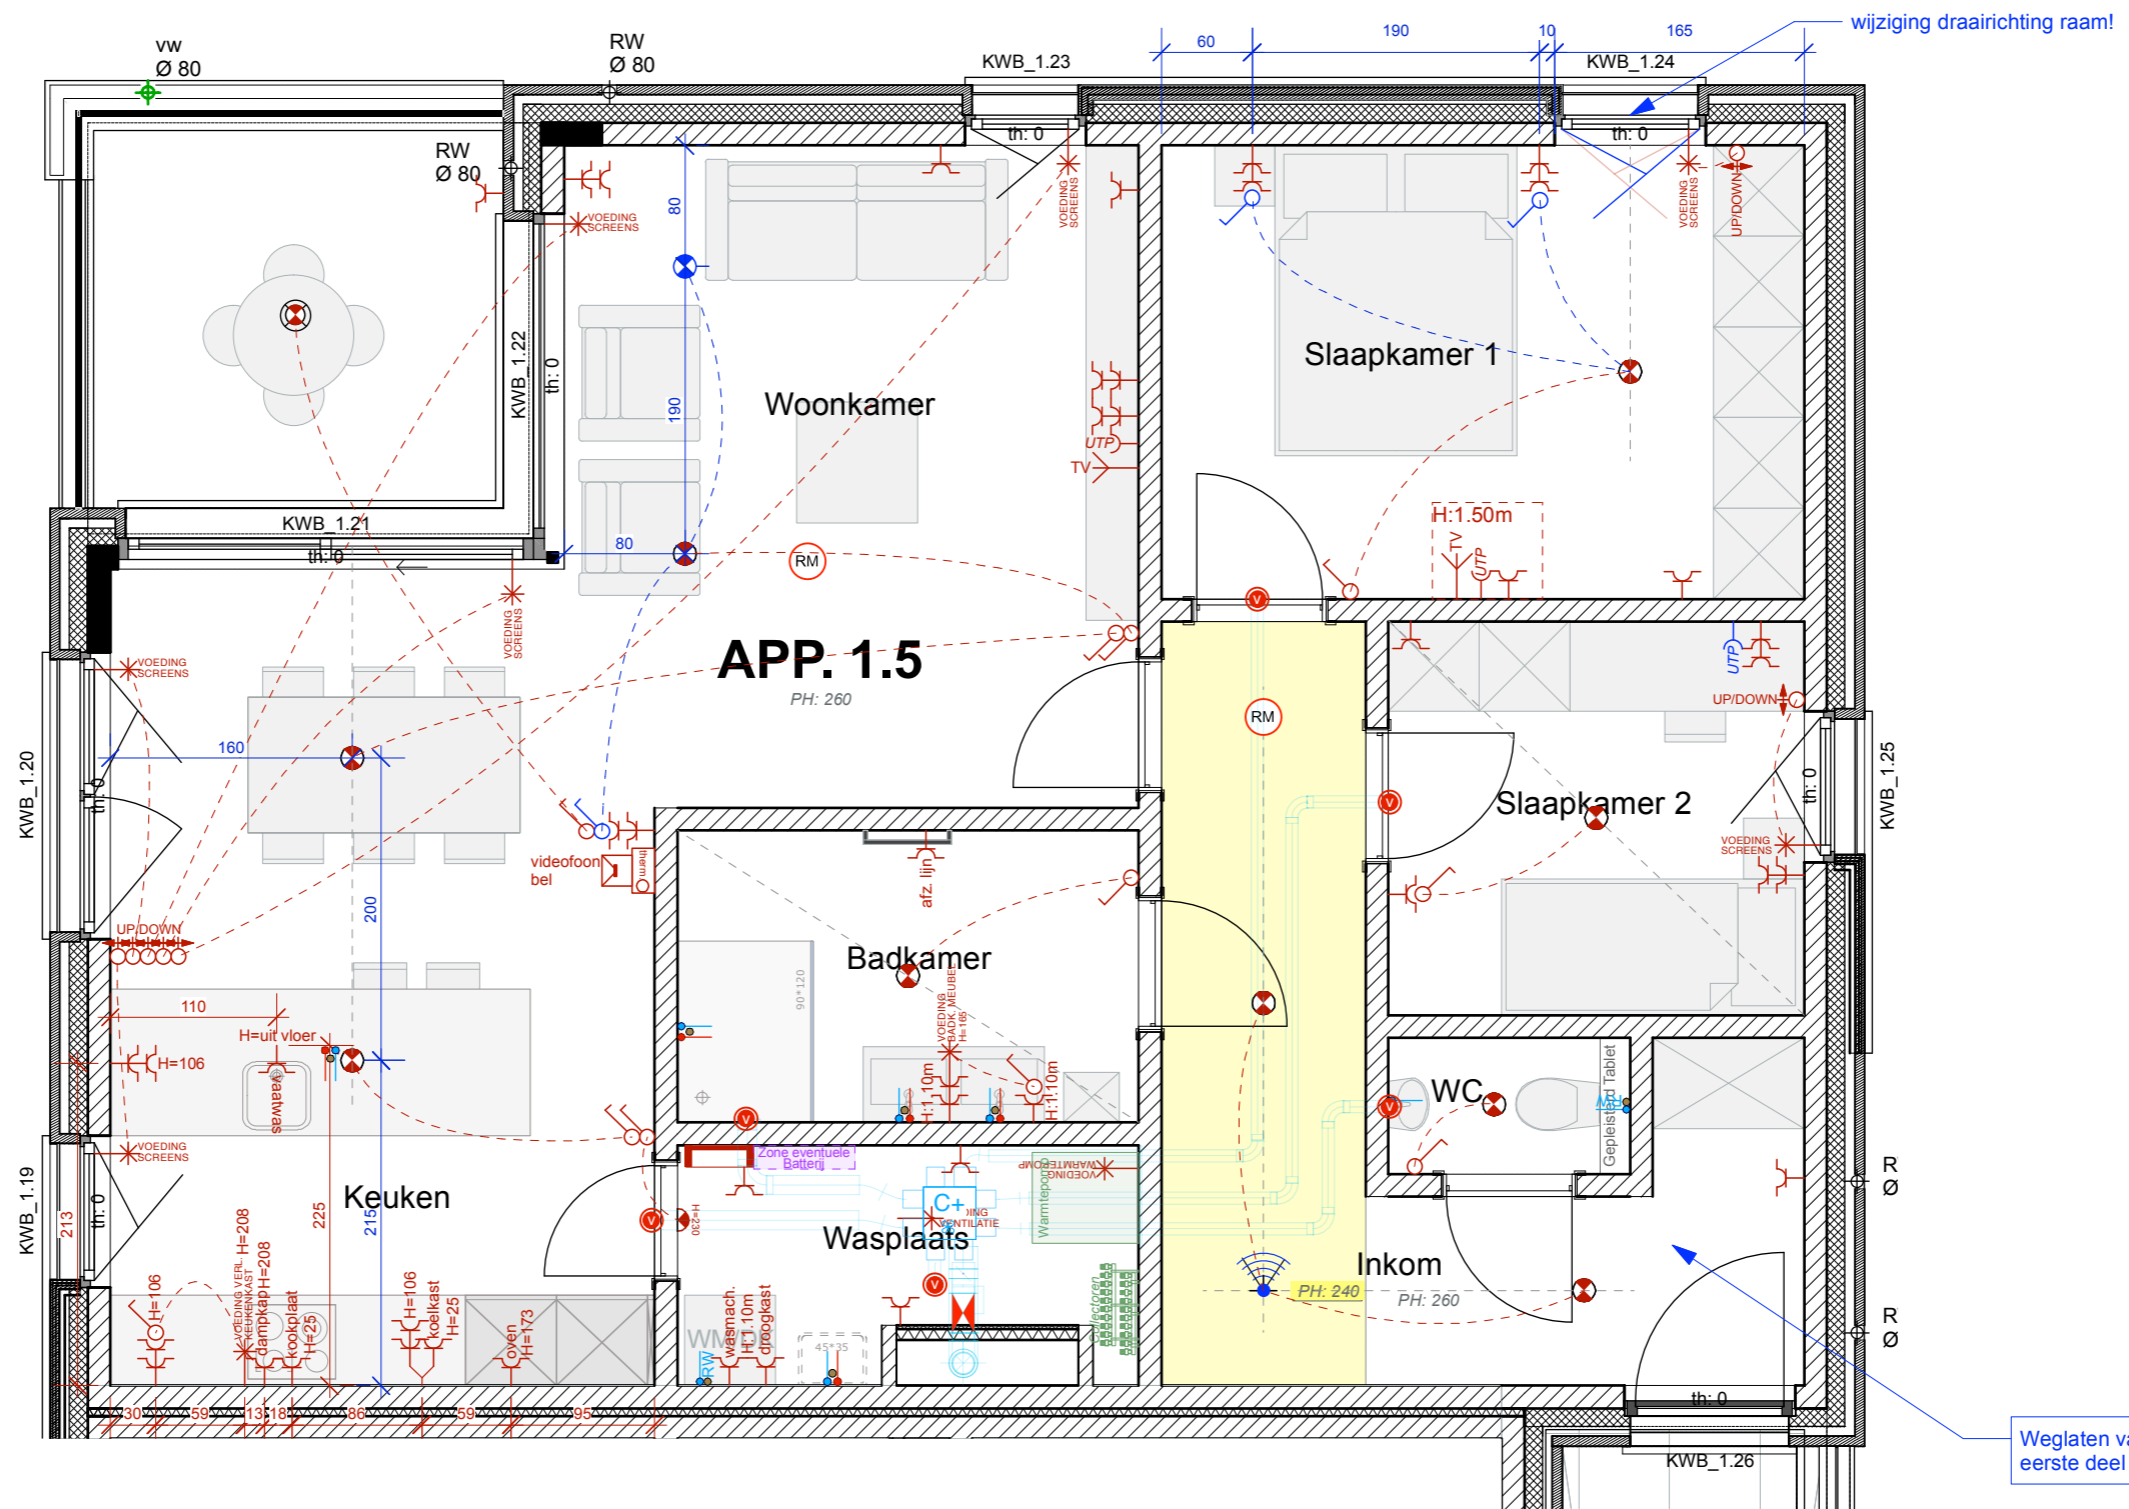

LIESENBORGH'S
 EXPERTS IN KLANTENBEGELEIDING
 Ekkelgaarden 6M
 3500 Hasselt
 Tel. 011 / 27 07 10
 info@liesenborghs.com

Dethier Bouwgenoot sinds 1947
VIVOC2
 DEVELOPMENT


Agnetenpark
 Altijd thuis, overal dichtbij.
PROJECT: 'Agnetenpark'
 te Zuidervest, Peer
KOPER:
 xxx - xxx

BASIS nieuw APP. KWB 1.5 D. 30/11/2023
 Parking - Berging
 schaal 1/50
DATUM WIJZIGING:
 1. 05/06/23 Goedkeuring RAMEN
 2. 14/09/23 Goedkeuring TECHNIEKEN
 3. 30/11/23 GOEDKEURING volledig dossier
 4.
 5.
 6.


LEGENDE ELEKTRICITEIT:

- verlichtingspunt
- verlichtingspunt wand
- enkel stopcontact
- dubbel stopcontact
- schakelaar (type te bepalen door elektricien)
- aansluiting TV (Coax)
- aansluiting telefoon
- aansluiting UTP (internet)
- Thermostaat
- videofoon
- voedingskabel
- drukknop bel
- Toevoer WW+KW+afvoer

Plannen zijn eigendom van Liesenborghs en mogen niet gekopieerd worden of doorgegeven worden aan derden zonder toestemming. Alle maten dienen ter plaatse gecontroleerd te worden door de uitvoerder!!

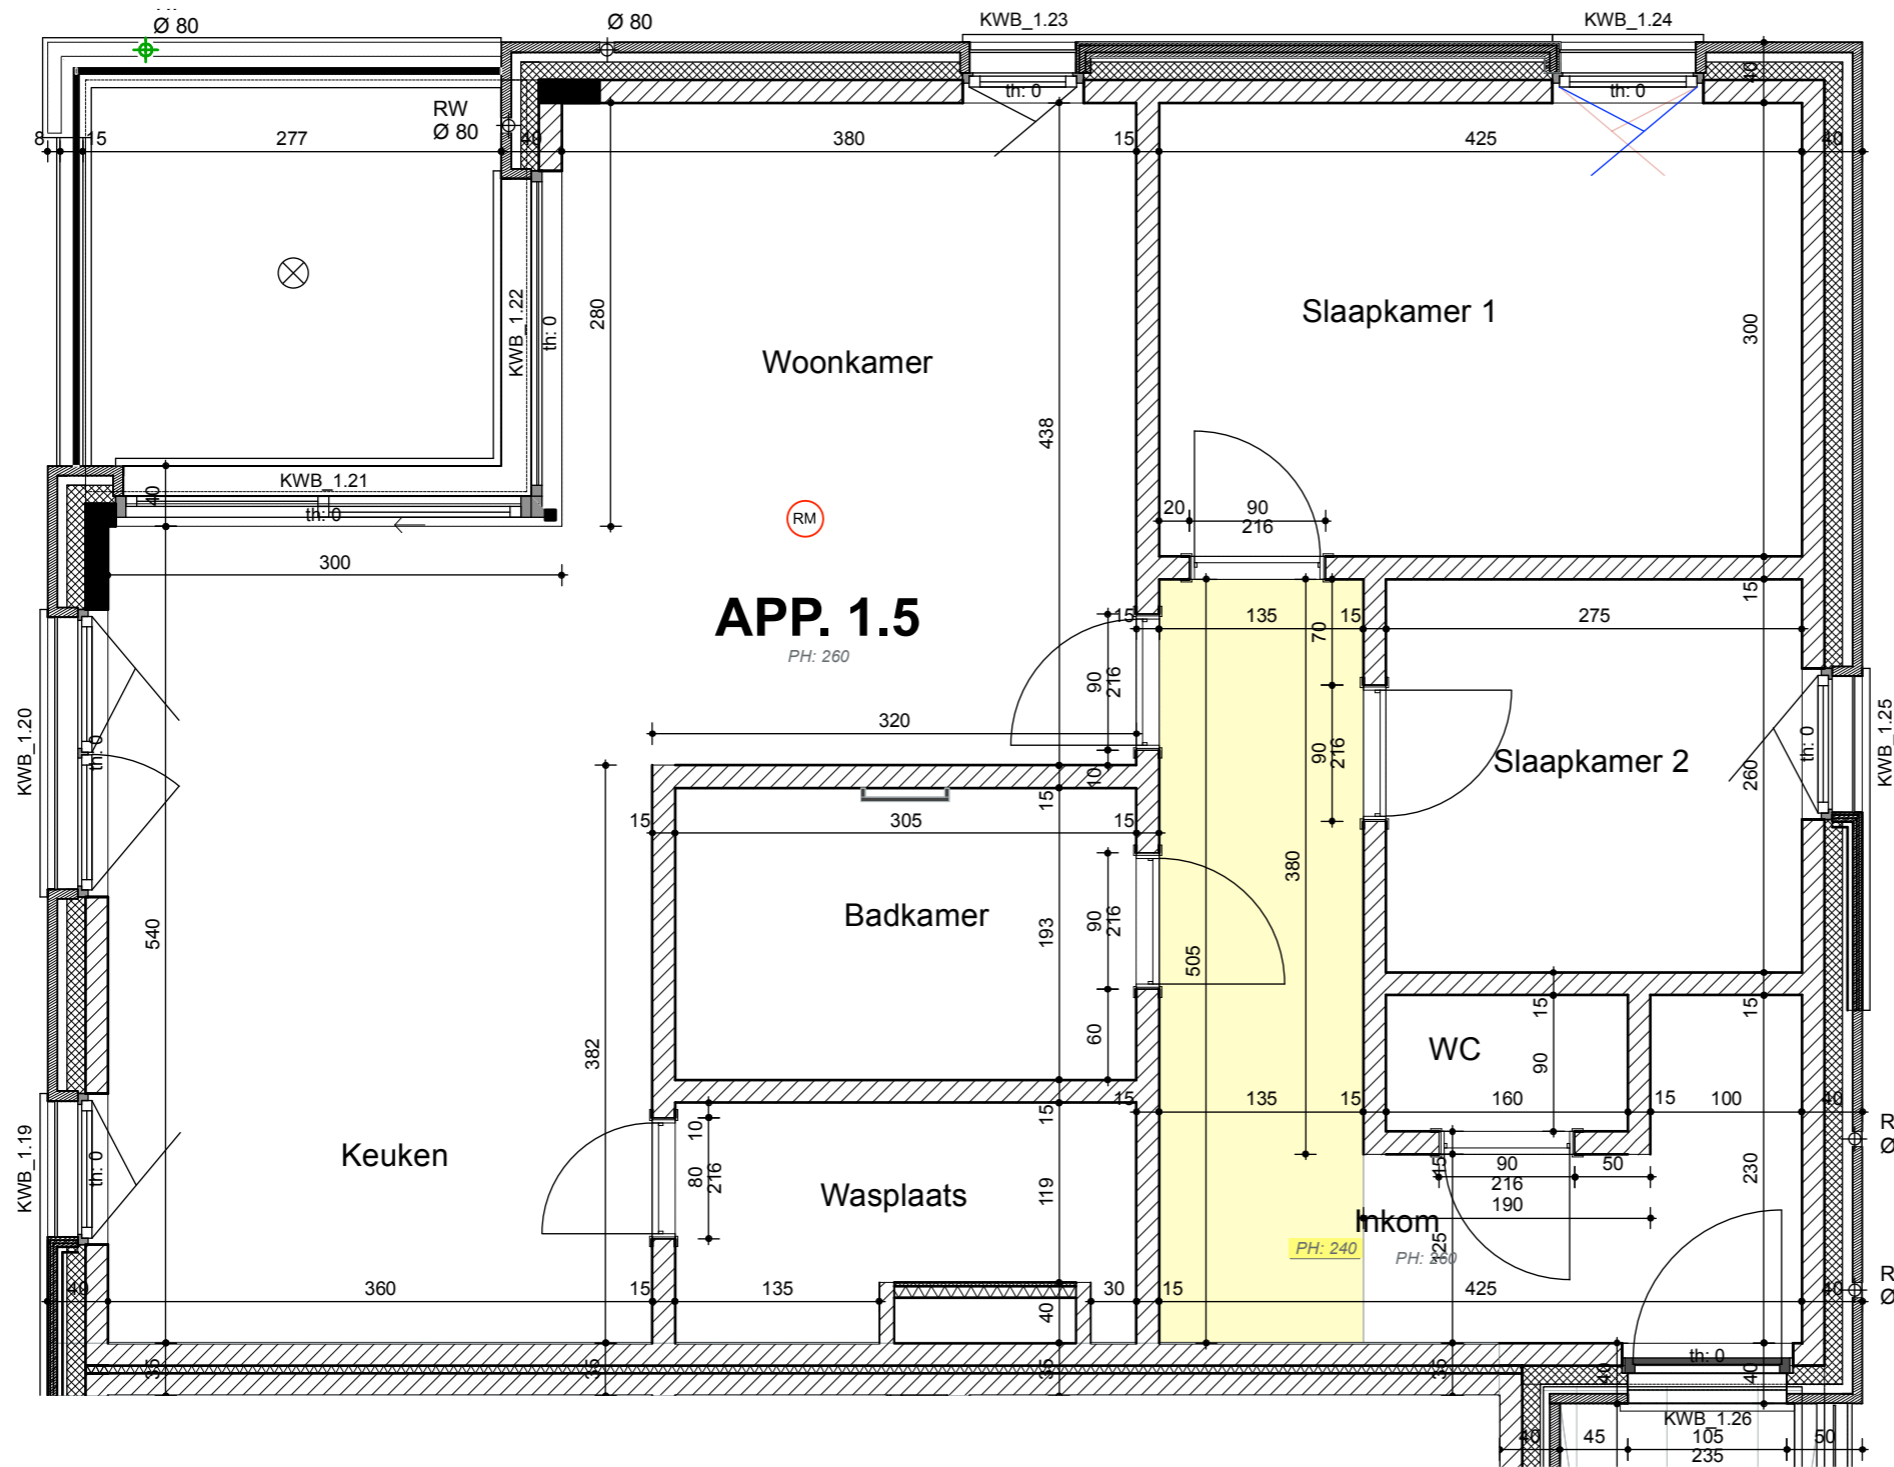

- gewapend beton
- dragende wanden in betonblokken
- dragende wanden in kalkzandsteen
- niet dragende wanden in gipsblokken
- thermische isolatie / akoestische scheiding
- gevelsteen
- verlaagd plafond (PH = 'plafondhoogte')

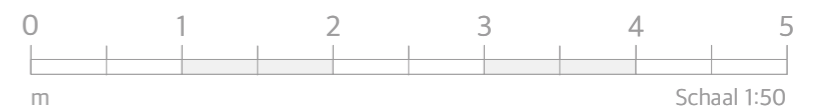

LIESENBORGH'S
EXPERTS IN KLANTENBEGELEIDING
Ekkelgaarden 6M
3500 Hasselt
Tel. 011 / 27 07 10
info@liesenborghs.com

Dethier Bouwgenoot sinds 1947
VIVOC2
DEVELOPMENT

Agnetenpark Altijd thuis, overal dichtbij.
PROJECT: 'Agnetenpark' te Zuidvest, Peer
KOPER: xxx - xxx

BASIS nieuw APP. KWB 1.5 D. 30/11/2023
Parking - Berging schaal 1/50
DATUM WIJZIGING:
1. 05/06/23 Goedkeuring RAMEN
2. 14/09/23 Goedkeuring TECHNIEKEN
3. 30/11/23 GOEDKEURING volledig dossier
4.
5.
6.

- LEGENDE ELEKTRICITEIT :**
- verlichtingspunt
 - verlichtingspunt wand
 - enkel stopcontact
 - dubbel stopcontact
 - schakelaar (type te bepalen door elektricien)
 - aansluiting TV (Coax)
 - aansluiting telefoon
 - aansluiting UTP (internet)
 - Thermostaat
 - videfoon
 - voedingskabel
 - drukknop bel
 - Toevoer WW+KW+afvoer

Plannen zijn eigendom van Liesenborghs en mogen niet gekopieerd worden of doorgegeven worden aan derden zonder toestemming. Alle maten dienen ter plaatse gecontroleerd te worden door de uitvoerder!!